



PERFIL SOLUCION ADOPTADA

Esc: 1:125

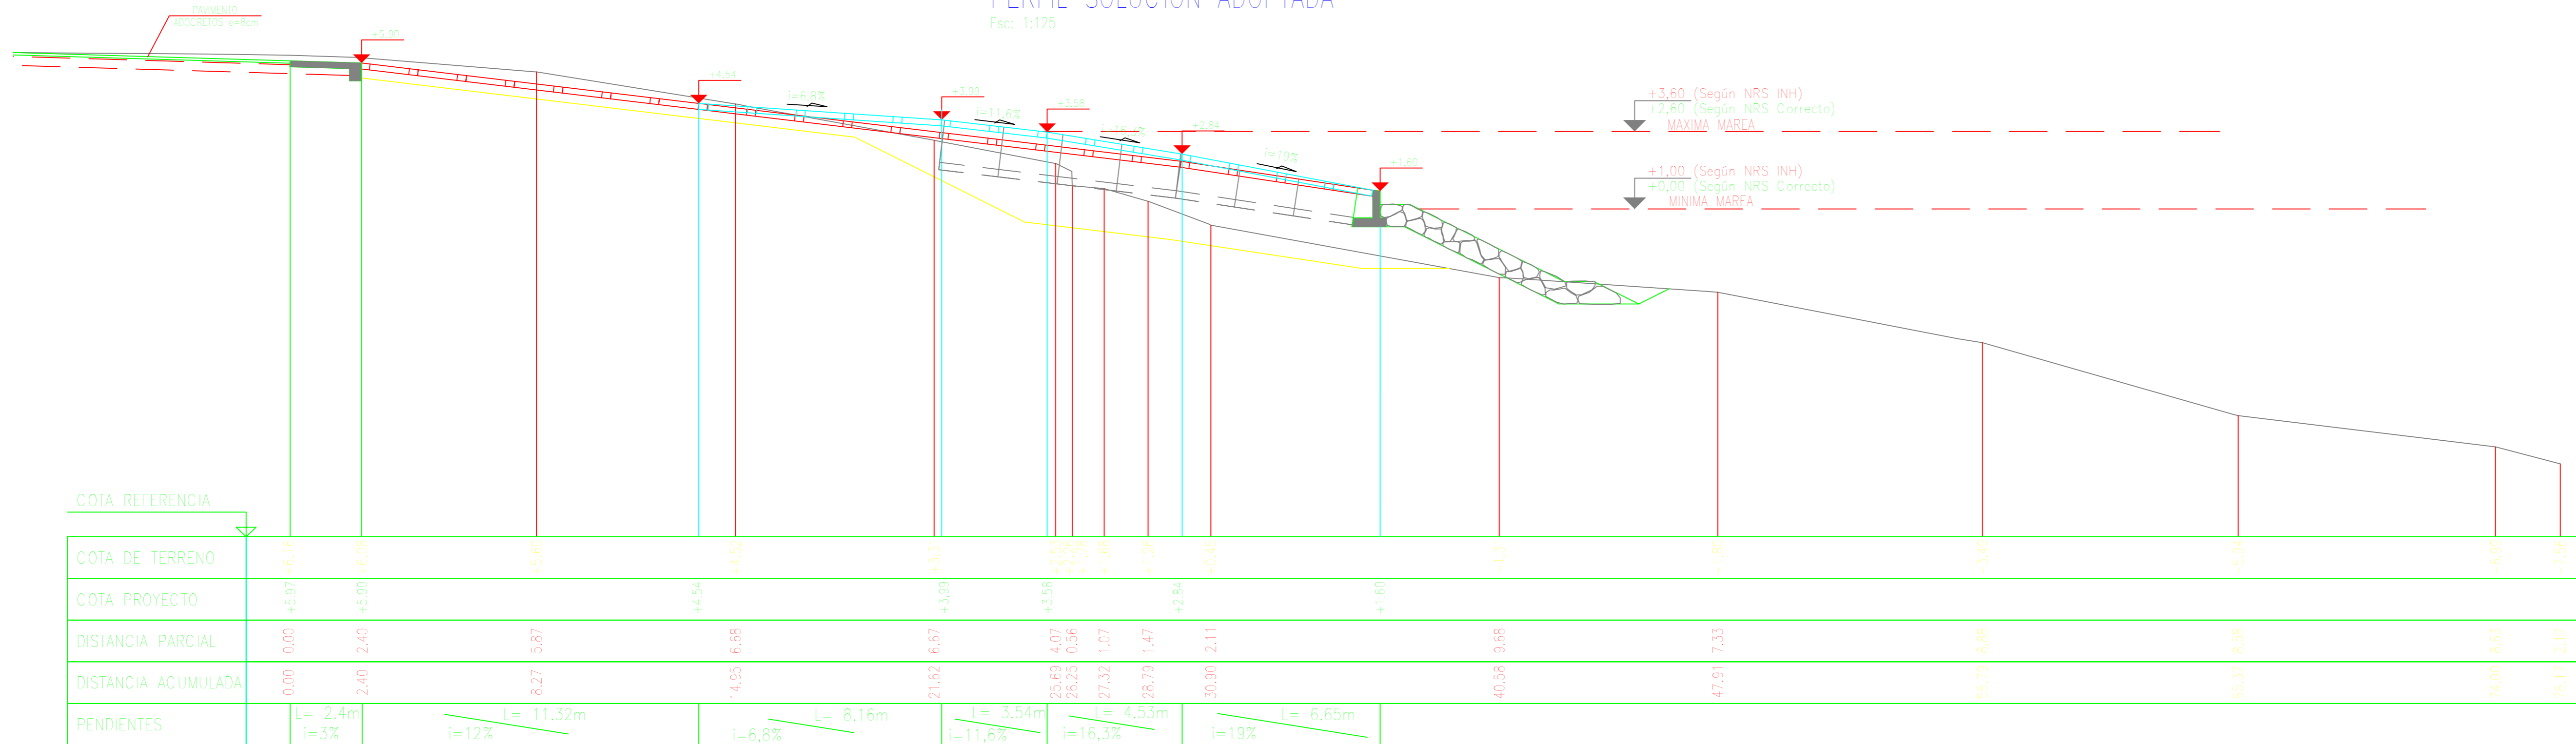


CORTE A - A

Esc: 1:75 (Medidas en mt)

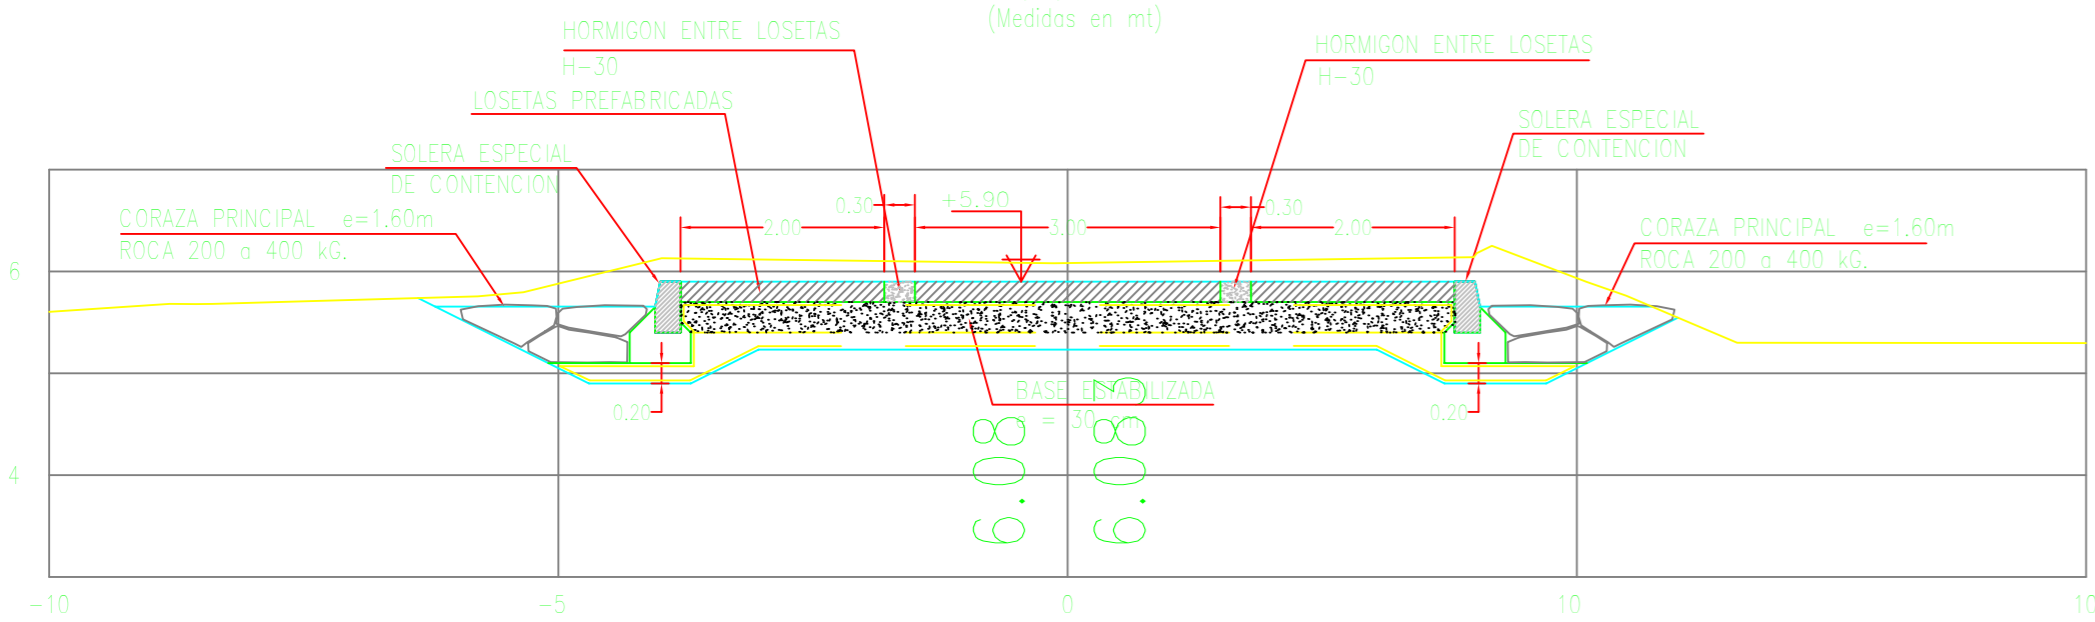


CORTE C - C

Esc: 1:75 (Medidas en mt)

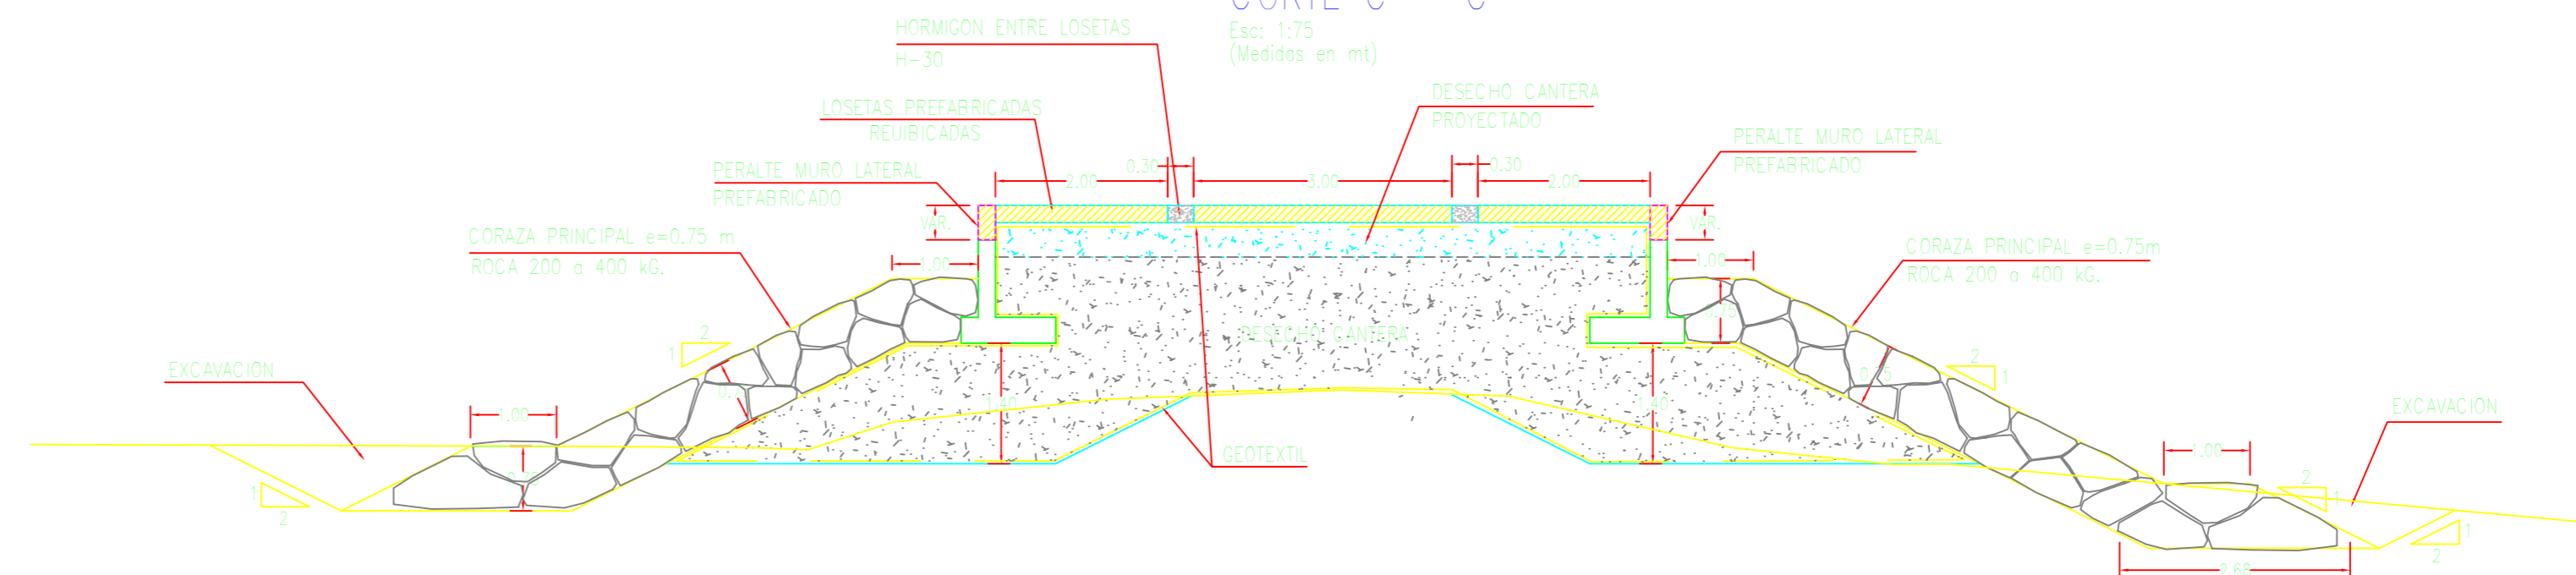


CORTE B - B

Esc: 1:75 (Medidas en mt)

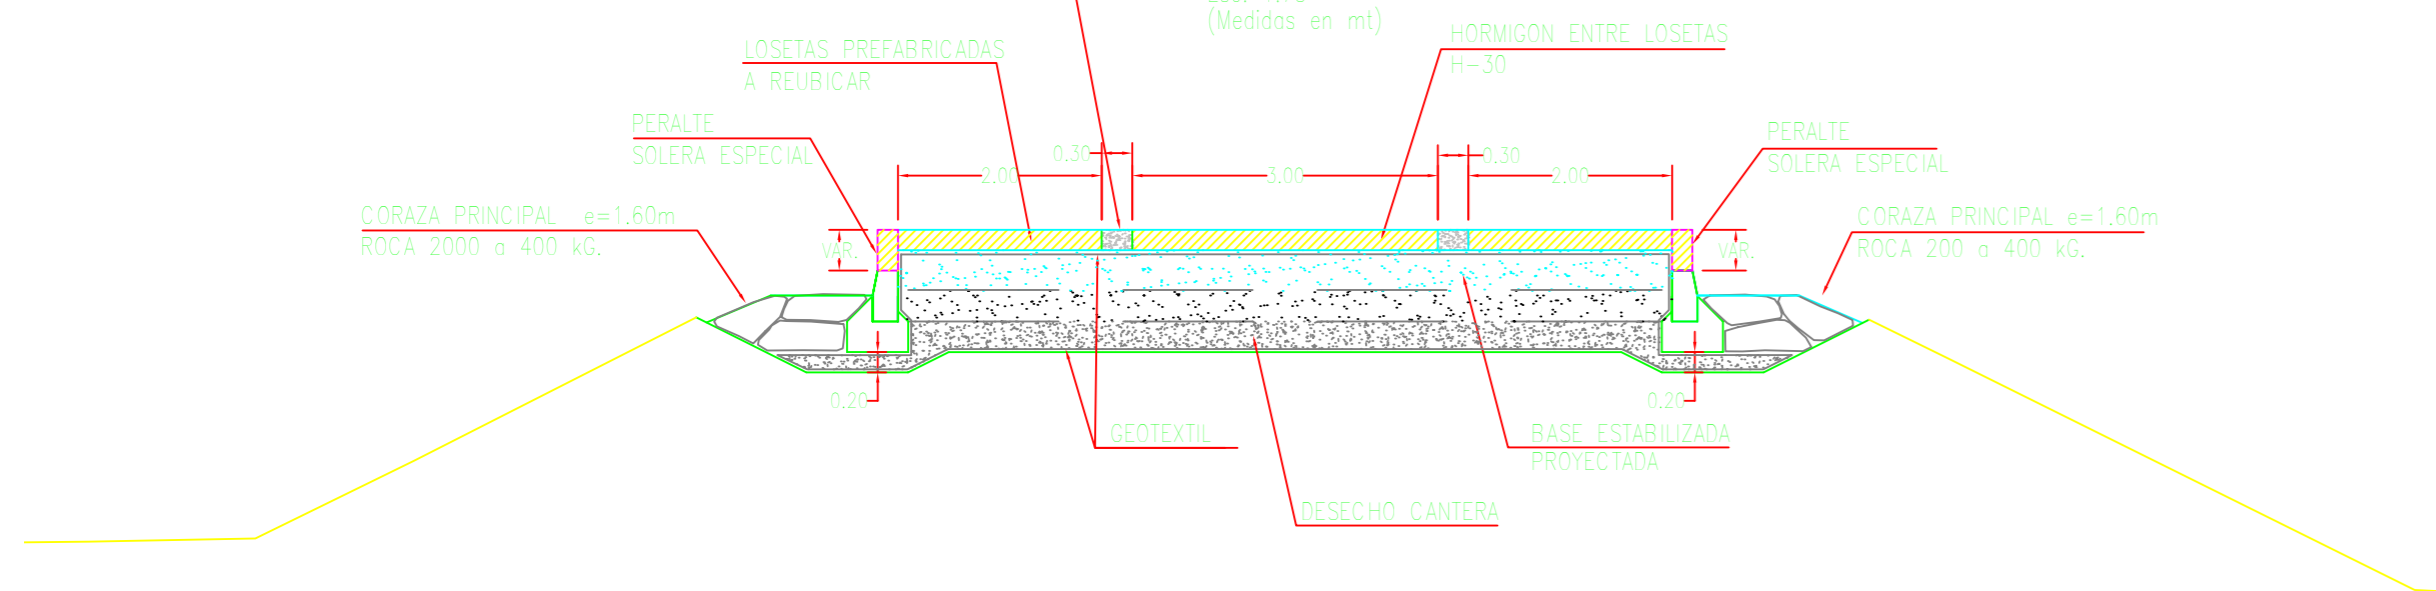

CORTE D - D

Esc: 1:75 (Medidas en mt)

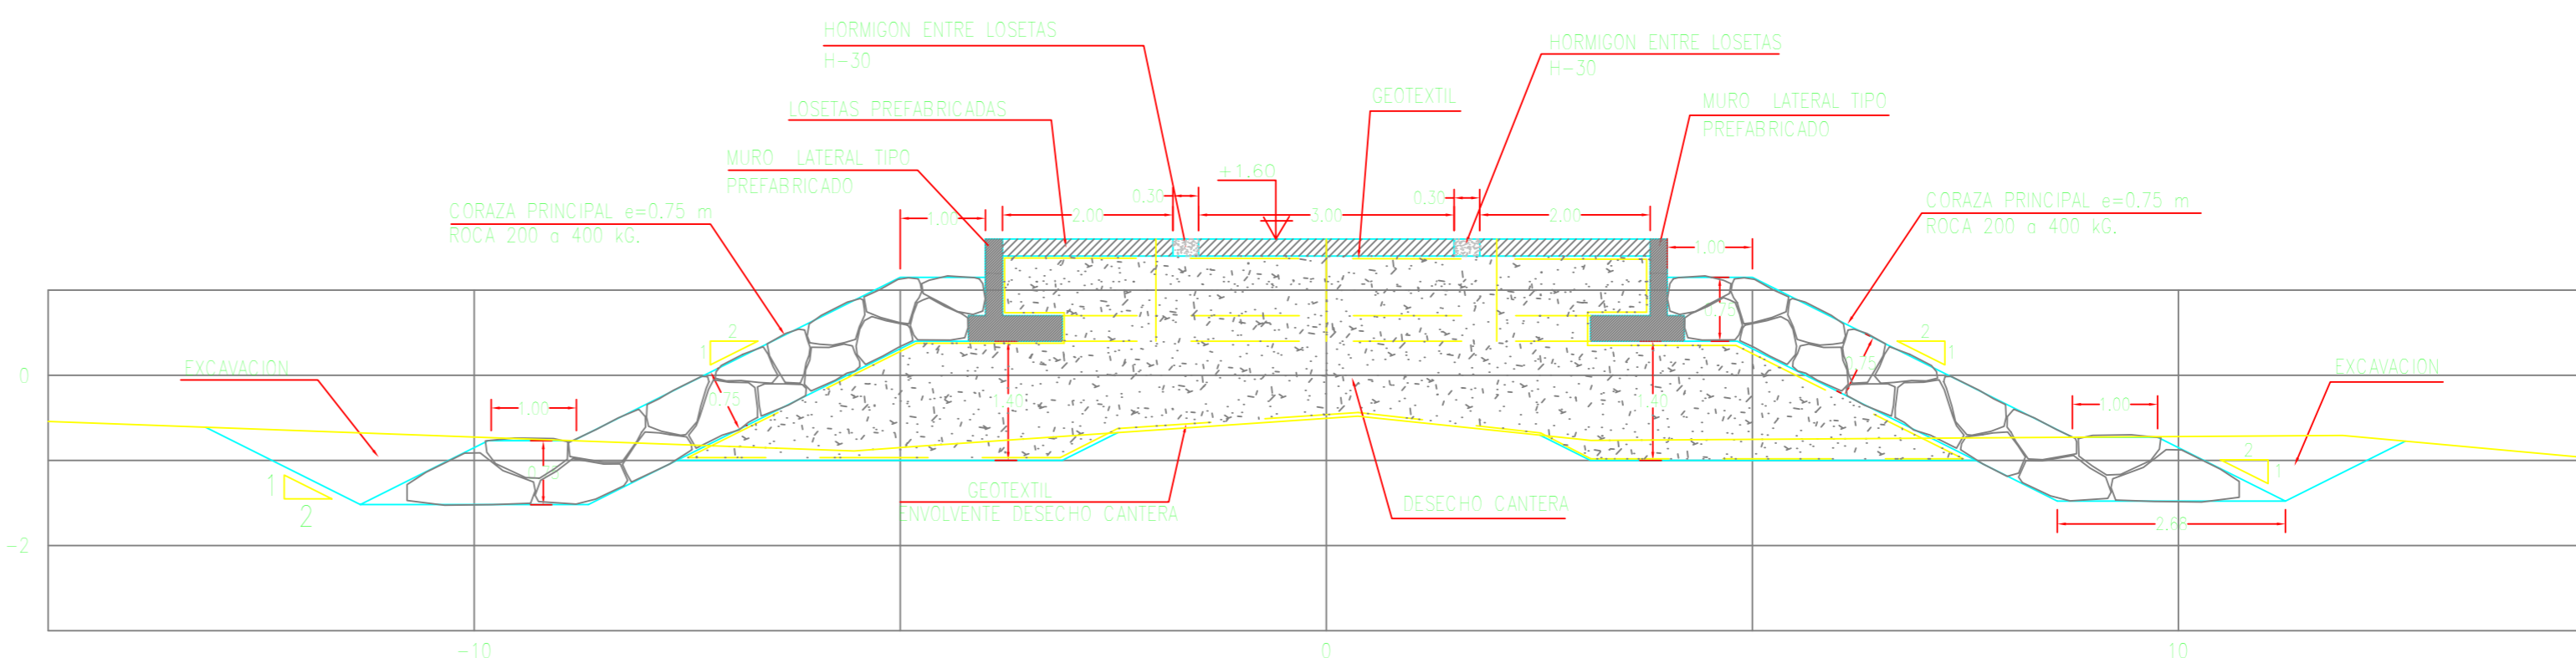

MINISTERIO DE OBRAS PUBLICAS  
DIRECCION DE OBRAS PORTUARIAS

XI REGION AYSEN



CHILE  
ESPECIALIDAD

PROYECTO	SERGIO GUERRERO	ESPECIALIDAD	ROSA MARTINA Y COPSA	APROBACION	DIRECTOR REGIONAL	JUAN ADRES

PROYECTO	CAPTAN PEBT	COMUNA	PORTEL	LOCALIDAD	PUERTO YUNGAY	
PROYECTO	CONSERVACION RAMPA PUERTO YUNGAY		PERFIL LONGITUDINAL RAMPA TRANSVERSALES- RAMPA			
TIPO DE PROYECTO	Diseño Interno		FECHA	Marzo, 2012	ESCALA	Los Indicatos

N° DE PLANO	02
FECHA	03 de 06
N° DE PROYECTO	5948
MODIFICACIONES	