


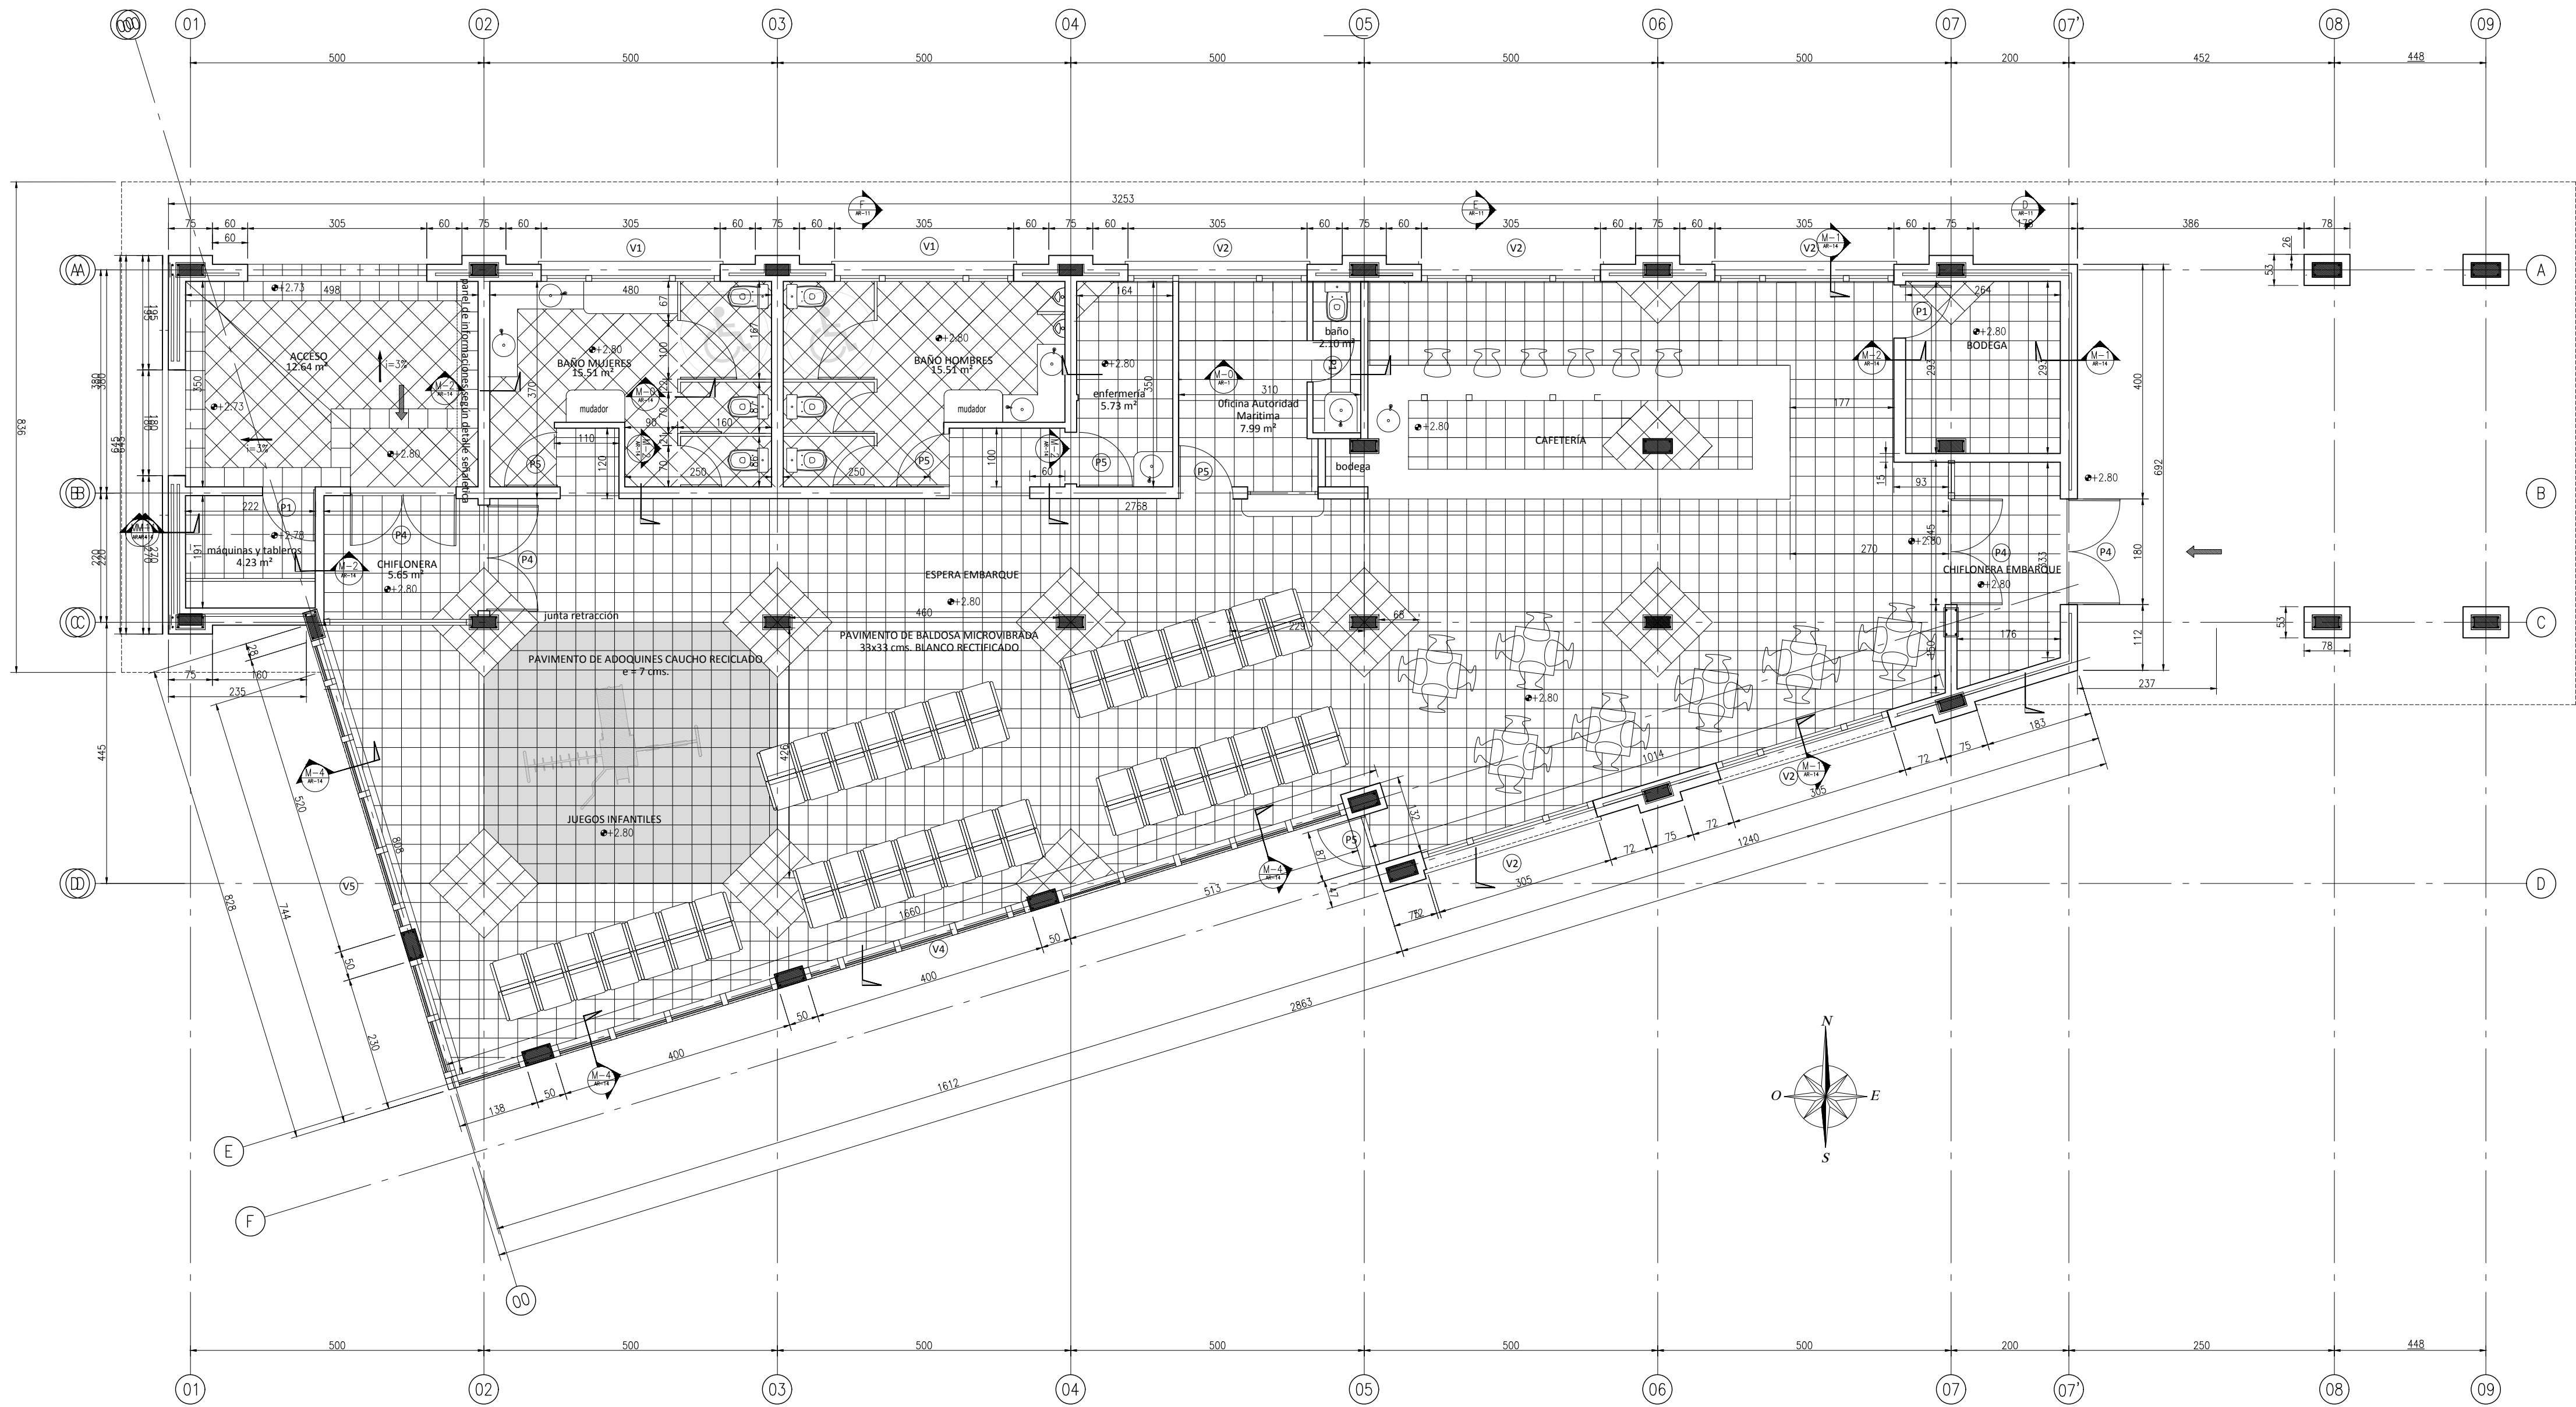

PLANTA ARQUITECTURA REFUGIO DE PASAJEROS
Esc: 1:75
(Medidas en cm)



INGENIERÍA & CONSTRUCCIÓN

EMPRESA CONSTRUCTORA
CLARO VICUNA VALENZUELA

PLANO AS BUILT		
PROFESIONAL RESIDENTE	Ricardo Sabag R. Ingeniero Civil	Firma
TOPOGRAFO	César Contreras S. Ingeniero Geomensor	Firma
INSPECTOR FISCAL DE OBRA	IVAN BRANDT MACHAR Constructor Civil	V
INSPECTOR (S) FISCAL DE OBRA	RAUL VARGAS ARANGUA Ingeniero Civil	V
FECHA INICIO DE OBRAS:	FECHA TERMINO DE OBRAS:	

RESPONSABILIDADES DE MODIFICACIONES	N°	DESCRIPCION MODIFICACION	FECHA	MODIFICÓ	FIRMA	REVISÓ MODIF.	FIRMA
-	-	-	-	-	-	-	-
-	-	-	-	-	-	-	-
-	-	-	-	-	-	-	-
-	-	-	-	-	-	-	-
-	-	-	-	-	-	-	-
-	-	-	-	-	-	-	-
-	-	-	-	-	-	-	-

RESPONSABLES	PROYECTO	G.H.D	AREA MARITIMA Y COSTAS:	-	DIRECTOR REGIONAL	JUAN AGNES P. Ingeniero Civil
-	DIBUJO O MODIFICO	G.H.D	AREA DE ESTRUCTURAS	CATHERINA PEREZ Ingeniero Civil	JEFE UNIDAD DE INGENIERIA	CAROLINA ACEVEDO G. Ingeniero Civil
-	INSPECTOR FISCAL	SERGIO GUERRERO Ingeniero Civil	AREA DE INSTALACIONES	-	JEFE UNIDAD DE ARQUITECTURA	JAVIER CASTRO R. Arquitecto
-	REVISOR CONSTRUCCIONES	JUAN SALVO Constructor Civil	AREA DE GEOMENSURA	-	JEFE DIVISION DE CONSTRUCCIONES	CAROLINA GUTIERREZ Ingeniero Civil
-	-	-	AREA DE ARQUITECTURA	CLAUS HOMM S. Arquitecto	JEFE DIVISION DE PROYECTO	EDUARDO MESINA Ingeniero Civil

MINISTERIO DE OBRAS PUBLICAS DIRECCION DE OBRAS PORTUARIAS				
XI REGION AYSEN				
PROYECTO:	CONSTRUCCION Y MEJORAMIENTO INFRAESTRUCTURA PORTUARIA LAGO GENERAL CARRERA: PUERTO IBAÑEZ, XI REGION	CONTENIDO:	PLANTA ARQUITECTURA REFUGIO TERMINAL DE PASAJEROS	
TIPO DE PROYECTO:	Consultoría de Diseño	FECHA:	Septiembre 2011	
ESCALA:	LAS INDICADAS		MODE:	0



Dirección de Obras Portuarias
Ministerio de Obras Públicas
Gobierno de Chile